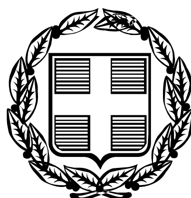


ΕΦΗΜΕΡΙΣ ΤΗΣ ΚΥΒΕΡΝΗΣΕΩΣ

ΤΗΣ ΕΛΛΗΝΙΚΗΣ ΔΗΜΟΚΡΑΤΙΑΣ

ΤΕΥΧΟΣ ΤΕΤΑΡΤΟ **Αρ. Φύλλου 114**

13 Φεβρουαρίου 2006

ΠΕΡΙΕΧΟΜΕΝΑ

ΑΠΟΦΑΣΕΙΣ

ΑΠΟΦΑΣΕΙΣ

Αριθ. 8339 (1)

Επικύρωση καθορισμού οριογραμμών του Ανατολικού και Δυτικού ρέματος του οικισμού Αξιούπολης - Ο.Ε.Κ. του Δήμου Αξιούπολης Ν. Κιλκίς.

Ο ΓΕΝΙΚΟΣ ΓΡΑΜΜΑΤΕΑΣ
ΠΕΡΙΦΕΡΕΙΑΣ ΚΕΝΤΡΙΚΗΣ ΜΑΚΕΔΟΝΙΑΣ

Έχοντας υπόψη:

1. Τις διατάξεις του άρθρου 90 του «Κώδικα Νομοθεσίας για την Κυβέρνηση και τα κυβερνητικά όργανα», που κυρώθηκε με το άρθρο πρώτο του π.δ/τος (ΦΕΚ 98Α΄).

2. Το άρθρο 61 του ν. 1622/1986 «Τοπική αυτοδιοίκηση, Περιφερειακή ανάπτυξη και δημοκρατικός προγραμματισμός».

3. Τις διατάξεις του άρθρου 1 του π.δ. 71/1993 «Καθορισμός αρμοδιοτήτων που διατηρούνται από τον Υπουργό και τις Περιφερειακές Αρχές ή όργανα διανομαρχιακού επιπέδου της Γ. Γ. Δημ. Έργων του ΥΠΕΧΩΔΕ».

4. Τις διατάξεις του άρθρου 7 του ν. 2503/1997 «Διοίκηση, οργάνωση, στελέχωση της Περιφέρειας, ρύθμιση θεμάτων για την τοπική αυτοδιοίκηση και άλλες διατάξεις».

5. Την υπ' αριθμ. 5631/26.7.2000 απόφαση του Γενικού Γραμματέα Περιφέρειας Κεντρικής Μακεδονίας «Ορισμός εισηγητών και μεταβίβαση εξουσίας υπογραφής «Με εντολή Γενικού Γραμματέα» αποφάσεων, εγγράφων και άλλων πράξεων στον Γενικό Διευθυντή, στους Προϊσταμένους Διευθύνσεων κ.λπ.».

6. Τις διατάξεις του άρθρου 6 του ν. 880/1979, όπως τροποποιήθηκε με το άρθρο 5 του ν. 3010/2002 (ΦΕΚ 91/τ.Α΄/25.4.2002).

7. Το υπ' αριθμ. Τ. 9926 οικ./19.12.2005 έγγραφο της Δ/νσης Τεχν.Υπηρεσιών Ν.Α. Κιλκίς με το οποίο μας διαβίβασε προς επικύρωση τον φάκελο της υπόψη οριοθέτησης.

8. Την υπ' αριθμ. Τ.9163/19.12.2005 απόφαση της Δ/νσης Τεχν.Υπηρεσιών Ν.Α. Κιλκίς για την έγκριση καθορισμού οριογραμμών τμήματος των υπόψη ρεμάτων καθώς και το αντίστοιχο τοπογραφικό διάγραμμα υπό κλίμακα 1:500 επί του οποίου καθορίσθηκαν οι υπόψη οριογραμμές.

10. Την υπ' αριθμ. 6849/21.11.2005 απόφαση του Δημοτικού Συμβουλίου Δήμου Κιλκίς από την οποία προκύπτει, ότι το οικείο Δημοτικό Συμβούλιο γνωμοδότησε υπέρ της υπόψη οριοθέτησης.

Και επειδή:

Ο καθορισμός των υπόψη οριογραμμών έγινε σύμφωνα με τα προβλεπόμενα από τον ισχύοντα νόμο, αποφασίζουμε:

1. Την επικύρωση του καθορισμού οριογραμμών των ρεμάτων στο αγρόκτημα Αξιούπολης, στην περιοχή ανέγερσης εργατικών κατοικιών όπως αυτές εγκρίθηκαν με την υπ' αριθμ. Τ.9163/19.12.2005 απόφαση της Δ/νσης Τεχν. Υπηρεσιών Ν.Α. Κιλκίς και εμφανίζονται σε τοπογραφικό διάγραμμα υπό κλίμακα 1:500.

Η απόφαση αυτή να δημοσιευθεί στην Εφημερίδα της Κυβερνήσεως.

Θεσσαλονίκη, 23 Ιανουαρίου 2006

Ο Γενικός Γραμματέας Περιφέρειας
ΓΕΩΡΓΙΟΣ ΤΣΙΟΤΡΑΣ

L = 414,32 m

E = 110339,31 m2

L = 320,35 m

E = 62693,7 m2

ΕΘΝΙΚΟ ΤΥΠΟΓΡΑΦΕΙΟ
Για τεχνικούς λόγους στο σχεδιάγραμμα
έγινε σμίκρυνση κατά ποσοστό 50 %

Αριθ. 7663 π.ε. (2)

Επικύρωση καθορισμού οριογραμμών ρέματος Μελανθίου Δ. Κιλκίς.

Ο ΓΕΝΙΚΟΣ ΓΡΑΜΜΑΤΕΑΣ
ΠΕΡΙΦΕΡΕΙΑΣ ΚΕΝΤΡΙΚΗΣ ΜΑΚΕΔΟΝΙΑΣ

Έχοντας υπόψη:

1. Τις διατάξεις του άρθρου 90 του «Κώδικα Νομοθεσίας για την Κυβέρνηση και τα κυβερνητικά όργανα», που κυρώθηκε με το άρθρο πρώτο του π.δ/τος (ΦΕΚ 98Α΄).

2. Το άρθρο 61 του ν. 1622/1986 «Τοπική αυτοδιοίκηση, Περιφερειακή ανάπτυξη και δημοκρατικός προγραμματισμός».

3. Τις διατάξεις του άρθρου 1 του π.δ. 71/1993 «Καθορισμός αρμοδιοτήτων που διατηρούνται από τον Υπουργό και τις Περιφερειακές Αρχές ή όργανα διανομαρχιακού επιπέδου της Γ. Γ. Δημ. Έργων του ΥΠΕΧΩΔΕ».

4. Τις διατάξεις του άρθρου 7 του ν. 2503/1997 «Διοίκηση, οργάνωση, στελέχωση της Περιφέρειας, ρύθμιση θεμάτων για την τοπική αυτοδιοίκηση και άλλες διατάξεις».

5. Την υπ' αριθμ. 5631/26.7.2000 απόφαση του Γενικού Γραμματέα Περιφέρειας Κεντρικής Μακεδονίας «Ορισμός εισηγητών και μεταβίβαση εξουσίας υπογραφής «Με εντολή Γενικού Γραμματέα» αποφάσεων, εγγράφων και άλλων πράξεων στον Γενικό Διευθυντή, στους Προϊσταμένους Διευθύνσεων κ.λπ.».

6. Τις διατάξεις του άρθρου 6 του ν. 880/1979, όπως τροποποιήθηκε με το άρθρο 5 του ν. 3010/2002 (ΦΕΚ 91/τ.Α΄/25.4.2002).

7. Τα υπ' αριθμ. Τ.6632/6.9.2005 και Τ.9229/25.11.2005 έγγραφα της Δ/νσης Τεχν. Υπηρεσιών Ν.Α. Κιλκίς, με τα οποία μας διαβίβασε προς επικύρωση τον φάκελο και τα συμπληρωματικά στοιχεία της υπόψη οριοθέτησης.

8. Την υπ' αριθμ. Τ 1133 οικ./15.2.2005 απόφαση της Δ/νσης Τεχν. Υπηρεσιών Ν.Α. Κιλκίς για την έγκριση καθορισμού οριογραμμών του υπόψη ρέματος καθώς και το αντίστοιχο τοπογραφικό διάγραμμα υπό κλίμακα 1:1000 επί του οποίου καθορίσθηκαν οι υπόψη οριογραμμές.

9. Την υπ' αριθμ. 5/2005 απόφαση του Δημοτικού Συμβουλίου Δήμου Κιλκίς από την οποία προκύπτει, ότι το οικείο Δημοτικό Συμβούλιο γνωμοδότησε υπέρ της υπόψη οριοθέτησης.

Και επειδή:

Ο καθορισμός των υπόψη οριογραμμών έγινε σύμφωνα με τα προβλεπόμενα από τον ισχύοντα νόμο, αποφασίζουμε:

1. Την επικύρωση του καθορισμού οριογραμμών ρέματος Μελανθίου Δ. Κιλκίς, που εγκρίθηκαν με την υπ' αριθμ. Τ 1133 οικ./15.2.2005 απόφαση της Δ/νσης Τεχν. Υπηρεσιών Ν.Α. Κιλκίς και εμφανίζονται σε τοπογραφικό διάγραμμα υπό κλίμακα 1:1000.

Η απόφαση αυτή να δημοσιευθεί στην Εφημερίδα της Κυβερνήσεως.

Θεσσαλονίκη, 24 Ιανουαρίου 2006

Ο Γενικός Γραμματέας Περιφέρειας
ΓΕΩΡΓΙΟΣ ΤΣΙΟΤΡΑΣ

ΕΘΝΙΚΟ ΤΥΠΟΓΡΑΦΕΙΟ
Για τεχνικούς λόγους στο σχεδιάγραμμα έγινε σμίκρυνση κατά ποσοστό 70%

ΕΓΚΡΙΝΕΤΑΙ
Σύμφωνα με την Τ.1133 απόφασή μας.
Κιλκίς 15-03-2005
Ο Δ/ντής Τεχνικών Υπηρεσιών

ΝΟΜΑΡΧΙΑΚΗ ΑΥΤΟΔΙΟΙΚΗΣΗ ΚΙΛΚΙΣ
Δ/ΝΣΗ ΤΕΧΝΙΚΩΝ ΥΠΗΡΕΣΙΩΝ
ΕΓΚΡΙΝΕΤΑΙ
Σύμφωνα με την Τ.1133 απόφασή μας.
Κιλκίς 15-03-2005
Ο Δ/ντής Τεχνικών Υπηρεσιών
ΤΣΙΚΑΚΛΗΣ ΚΩΝ/ΝΟΣ

ΚΑΘΟΡΙΣΜΟΣ ΟΡΙΟΓΡΑΜΜΗΣ ΡΕΜΜΑΤΟΣ
Καθορίζεται η οριογραμμή του ρέμματος όπως ορίζεται με τα στοιχεία (Κ1-Κ2-Κ3 ... Κ11-Κ12-Λ12-Λ11-Λ10 ... Λ2-Λ1-Ρ1-Κ1) και σημειώνεται με κιν. χρώμα
Κιλκίς 15-02-2005
Ο ΣΥΝΤΑΞΑΣ ΤΗΝ ΟΡΙΟΓΡΑΜΜΗ
ΤΣΕΡΚΕΖΙΔΗΣ ΧΡΗΣΤΟΣ
ΓΕΩΜΕΤΡΗΣ ΤΟΠΟΓΡΑΦΟΣ
με Α' ΒΑΘΜΟ

ΕΛΛΗΝΙΚΗ ΔΗΜΟΚΡΑΤΙΑ
ΕΠΙΚΥΡΩΘΗΚΕ
Ο καθορισμός των συντεταγμένων σύμφωνα με την 1663/05/06 Απόφαση Γεν. Γραμ. Π.Κ.Μ.
ΓΕΩΡΓΙΟΣ ΙΩΑΝΝΙΔΗΣ

ΠΙΝΑΚΑΣ ΣΥΝΤΕΤΑΓΜΕΝΩΝ

Σημεία αριστερής όχθης	Γεωγραφικό μήκος	Γεωγραφικό Πλάτος	Υψόμετρο
K_1	x = 7.775	ψ = 22.712	535,90
K_2	x = 7.715	ψ = 22.702	534,85
K_3	x = 7.671	ψ = 22.659	532,10
K_4	x = 7.625	ψ = 22.614	530,00
K_5	x = 7.617	ψ = 22.592	528,00
K_6	x = 7.589	ψ = 22.563	526,00
K_7	x = 7.547	ψ = 22.508	522,00
K_8	x = 7.506	ψ = 22.443	518,00
K_9	x = 7.503	ψ = 22.429	516,25
K_{10}	x = 7.449	ψ = 22.377	513,60
K_{11}	x = 7.443	ψ = 22.346	509,25
K_{12}	x = 7.422	ψ = 22.330	504

Σημεία Ροής	Γεωγραφικό μήκος	Γεωγραφικό Πλάτος	Υψόμετρο
ρ_1	x = 7.774	ψ = 22.705	535,85
ρ_2	x = 7.718	ψ = 22.689	534,00
ρ_3	x = 7.655	ψ = 22.630	530,00
ρ_4	x = 7.629	ψ = 22.594	528,00
ρ_5	x = 7.590	ψ = 22.545	524,00
ρ_6	x = 7.550	ψ = 22.489	520,00
ρ_7	x = 7.510	ψ = 22.428	516,00
ρ_8	x = 7.476	ψ = 22.388	512,00
ρ_9	x = 7.453	ψ = 22.351	509,35
ρ_{10}	x = 7.422	ψ = 22.325	506,00

Σημεία δεξιάς όχθης	Γεωγραφικό μήκος	Γεωγραφικό Πλάτος	Υψόμετρο
Λ_1	x = 7.771	ψ = 22.693	535,75
Λ_2	x = 7.724	ψ = 22.678	534,35
Λ_3	x = 7.667	ψ = 22.628	530,90
Λ_4	x = 7.628	ψ = 22.572	528,00
Λ_5	x = 7.576	ψ = 22.507	524,00
Λ_6	x = 7.553	ψ = 22.472	520,00
Λ_7	x = 7.542	ψ = 22.449	519,10
Λ_8	x = 7.508	ψ = 22.406	515,85
Λ_9	x = 7.491	ψ = 22.377	514,50
Λ_{10}	x = 7.473	ψ = 22.363	512,75
Λ_{11}	x = 7.455	ψ = 22.342	510,65
Λ_{12}	x = 7.425	ψ = 22.322	506,25

ΕΛΛΗΝΙΚΗ ΔΗΜΟΚΡΑΤΙΑ
ΠΕΡΙΦΕΡΕΙΑ Κ. ΜΑΚΕΔΟΝΙΑΣ
ΝΟΜΟΣ ΚΙΛΚΙΣ
ΔΗΜΟΣ ΚΙΛΚΙΣ

ΟΡΙΟΘΕΤΗΣΗ ΡΕΜΑΤΟΣ
ΣΤΟ Δ.Δ. ΜΕΛΑΝΘΙΟΥ, ΔΗΜΟΥ ΚΙΛΚΙΣ

ΘΕΜΑ: ΤΟΠΟΓΡΑΦΙΚΟ ΔΙΑΓΡΑΜΜΑ, ΚΛ.1:1.000

ΘΕΣΣΑΛΟΝΙΚΗ – ΝΟΕΜΒΡΙΟΣ 2004

Ο ΜΕΛΕΤΗΤΗΣ	ΘΕΩΡΗΘΗΚΕ	ΕΛΕΓΧΘΗΚΕ
ΚΑΠΑΤΣΙΚΑΛΙΔΗΣ ΠΑΝΑΓΙΩΤΗΣ	ΤΣΙΚΑΚΛΗΣ ΚΩΝ/ΝΟΣ	ΤΣΕΡΚΕΖΙΔΗΣ ΧΡΗΣΤΟΣ ΓΕΩΜΕΤΡΗΣ ΤΟΠΟΓΡΑΦΟΣ με Α' ΒΑΘΜΟ

ΟΙΚΙΣΜΟΣ ΜΕΛΑΝΘΙΟΥ
Γ 35
Γ 34 ΚΧ
Γ 30 ΚΧ
ΟΤ 10
ΟΤ 11
ΟΤ 16
314
313
312

ΕΓΚΡΙΝΕΤΑΙ
Σύμφωνα με την Τ. 1133 απόφασή μας.
Κιλκίς 15-02-2005
Ο Δ/ντής Τεχνικών Υπηρεσιών

ΚΑΘΟΡΙΣΜΟΣ ΟΡΙΟΓΡΑΜΜΗΣ ΡΕΜΜΑΤΟΣ
Καθορίζεται η οριογραμμή του ρέμματος όπως ορίζεται με τα σημεία [illegible] και σημειώνεται με [illegible] χρώμα
Κιλκίς 15-02-2005
Ο ΣΥΝΤΑΞΑΣ ΤΗΝ ΟΡΙΟΓΡΑΜΜΗ
ΤΣΕΡΚΕΖΙΔΗΣ ΧΡΗΣΤΟΣ
ΓΕΩΜΕΤΡΗΣ ΤΟΠΟΓΡΑΦΟΣ
με Α' ΒΑΘΜΟ

ΝΟΜΑΡΧΙΑΚΗ ΑΥΤΟΔΙΟΙΚΗΣΗ ΚΙΛΚΙΣ
Δ/ΝΣΗ ΤΕΧΝΙΚΩΝ ΥΠΗΡΕΣΙΩΝ
ΕΓΚΡΙΝΕΤΑΙ
Σύμφωνα με την Τ. 1133 απόφασή μας.
Κιλκίς 15-02-2005
Ο Δ/ντής Τεχνικών Υπηρεσιών
ΤΣΙΚΡΙΚΑΚΗΣ ΚΩΝ/ΝΟΣ

ΕΛΛΗΝΙΚΗ ΔΗΜΟΚΡΑΤΙΑ
ΕΠΙΚΥΡΩΘΗΚΕ
Ο καθορισμός των οριογραμμών
Σύμφωνα με την Υ.Ο.Ο.Ε./06
Απόφαση Γεν. Γραμ. Π.Κ.Μ.
ΓΕΩΡΓΙΟΣ ΙΩΑΝΝΙΔΗΣ

ΠΙΝΑΚΑΣ ΣΥΝΤΕΤΑΓΜΕΝΩΝ

Σημεία αριστερής όχθης	Γεωγραφικό μήκος	Γεωγραφικό Πλάτος	Υψόμετρο
K_1	x = 7.775	ψ = 22.712	535,90
K_2	x = 7.715	ψ = 22.702	534,85
K_3	x = 7.671	ψ = 22.659	532,10
K_4	x = 7.625	ψ = 22.614	530,00
K_5	x = 7.617	ψ = 22.592	528,00
K_6	x = 7.589	ψ = 22.563	526,00
K_7	x = 7.547	ψ = 22.504	522,00
K_8	x = 7.506	ψ = 22.443	518,00
K_9	x = 7.503	ψ = 22.429	516,25
K_{10}	x = 7.449	ψ = 22.377	513,60
K_{11}	x = 7.443	ψ = 22.346	509,25
K_{12}	x = 7.422	ψ = 22.330	509

Σημεία Ροής	Γεωγραφικό μήκος	Γεωγραφικό Πλάτος	Υψόμετρο
ρ_1	x = 7.774	ψ = 22.705	535,85
ρ_2	x = 7.718	ψ = 22.689	534,00
ρ_3	x = 7.655	ψ = 22.630	530,00
ρ_4	x = 7.629	ψ = 22.594	528,00
ρ_5	x = 7.590	ψ = 22.545	524,00
ρ_6	x = 7.550	ψ = 22.489	520,00
ρ_7	x = 7.510	ψ = 22.428	516,00
ρ_8	x = 7.476	ψ = 22.388	512,00
ρ_9	x = 7.453	ψ = 22.351	509,35
ρ_{10}	x = 7.422	ψ = 22.325	506,00

Σημεία δεξιάς όχθης	Γεωγραφικό μήκος	Γεωγραφικό Πλάτος	Υψόμετρο
Λ_1	x = 7.771	ψ = 22.693	535,75
Λ_2	x = 7.724	ψ = 22.678	534,35
Λ_3	x = 7.667	ψ = 22.628	530,90
Λ_4	x = 7.628	ψ = 22.572	528,00
Λ_5	x = 7.576	ψ = 22.507	524,00
Λ_6	x = 7.553	ψ = 22.472	520,00
Λ_7	x = 7.542	ψ = 22.449	519,10
Λ_8	x = 7.508	ψ = 22.406	515,85
Λ_9	x = 7.491	ψ = 22.377	514,50
Λ_{10}	x = 7.473	ψ = 22.363	512,75
Λ_{11}	x = 7.455	ψ = 22.342	510,65
Λ_{12}	x = 7.425	ψ = 22.322	506,25

ΕΘΝΙΚΟ ΤΥΠΟΓΡΑΦΕΙΟ
Για τεχνικούς λόγους στο σχεδιάγραμμα έγινε σμίκρυνση κατά ποσοστό 55 %

ΕΛΛΗΝΙΚΗ ΔΗΜΟΚΡΑΤΙΑ
ΠΕΡΙΦΕΡΕΙΑ Κ. ΜΑΚΕΔΟΝΙΑΣ
ΝΟΜΟΣ ΚΙΛΚΙΣ
ΔΗΜΟΣ ΚΙΛΚΙΣ

ΟΡΙΟΘΕΤΗΣΗ ΡΕΜΑΤΟΣ
ΣΤΟ Δ.Δ. ΜΕΛΑΝΘΙΟΥ, ΔΗΜΟΥ ΚΙΛΚΙΣ

ΘΕΜΑ: ΤΟΠΟΓΡΑΦΙΚΟ ΔΙΑΓΡΑΜΜΑ, ΚΛ.1:1.000

ΘΕΣΣΑΛΟΝΙΚΗ - ΝΟΕΜΒΡΙΟΣ 2004

Ο ΜΕΛΕΤΗΤΗΣ	ΘΕΩΡΗΘΗΚΕ	ΕΛΕΓΧΘΗΚΕ
ΚΑΡΑΣΑΚΑΛΙΔΗΣ ΠΑΝΑΓΙΩΤΗΣ	ΤΣΙΚΡΙΚΑΚΗΣ ΚΩΝ/ΝΟΣ	ΤΣΕΡΚΕΖΙΔΗΣ ΧΡΗΣΤΟΣ ΓΕΩΜΕΤΡΗΣ ΤΟΠΟΓΡΑΦΟΣ με Α' ΒΑΘΜΟ

Αριθ. 2147 (3)

Αναγνώριση οδών στην εκτός ορίων οικισμού περιοχή του Δ.Δ. Αγίου Ανδρέα του Δήμου Βόρειας Κυνουρίας σαν κύριες δημοτικές.

Ο ΝΟΜΑΡΧΗΣ ΑΡΚΑΔΙΑΣ

Έχοντας υπόψη:

1. Το άρθρο 5 του ν. 3200/1955 «Περί διοικητικής αποκεντρώσεως» όπως ισχύει.

2. Τις διατάξεις του άρθρου 108 του π.δ. 30/1996 «Κώδικας Νομαρχιακής Αυτοδιοίκησης».

3. Το π.δ. της 24/31.5.1985 (ΦΕΚ 270 Δ΄) « Τροποποίηση των όρων και περιορισμών δόμησης των γηπέδων των κειμένων εκτός των ρυμοτομικών σχεδίων των πόλεων και εκτός των ορίων των νομίμως υφισταμένων προ του έτους 1923 οικισμών».

4. Την υπ’ αριθμ. 80/2005 απόφαση Δημοτικού Συμβουλίου Δήμου Βόρειας Κυνουρίας.

5. Την υπ’ αριθμ. 2558/2005 αίτηση του Δήμου Βόρειας Κυνουρίας.

6. Την τεχνική έκθεση και τους χάρτες κλίμακας 1:5000 που υπέβαλλε ο Δήμος Β. Κυνουρίας.

7. Τη σύμφωνη γνωμοδότηση του συμβουλίου ΠΕ.ΧΩ. ΔΕ. Ν. Αρκαδίας πρακτικό Νο 3/9.6.2005.

8. Το υπ’ αριθμ. 3922/17.10.2005 έγγραφο της Δν/σης Υποδομών Ν. Αρκαδίας, αποφασίζουμε:

Την αναγνώριση των δημοτικών οδών με στοιχεία:

Ι. Α, Β, Γ, (από επαρχιακή οδό Άστρους - Λεωνιδίου έως το λιμάνι Αγίου Ανδρέα).

ΙΙ. Θ, Ι, Μ, Δ, Ε, Ζ, (από Επαρχιακή οδό έως τον οικισμό παραλίας Αγ. Ανδρέα).

ΙΙΙ. Κ, Λ, Μ, Δ, Ε, Ζ, (από Επαρχιακή οδό έως τον οικισμό παραλίας Αγ. Ανδρέα).

ΙV. Δ, Η΄ (από τον οικισμό Παραλίας Αγ. Ανδρέα έως τη θέση «Χερρονήσι»)


και όπως φαίνονται σημειωμένες με κίτρινο χρώμα στο χάρτη κλιμ. 1:5000 που συνοδεύει την παρούσα σαν κύριες δημοτικές οδούς.

Από τις διατάξεις της παρούσας απόφασης δεν προκαλείται δαπάνη στον προϋπολογισμό του Δήμου Βόρειας Κυνουρίας.

Η απόφαση αυτή να δημοσιευθεί στην Εφημερίδα της Κυβερνήσεως.

Άστρος, 2 Νοεμβρίου 2005

Ο Νομάρχης
ΔΗΜΗΤΡΙΟΣ ΚΩΝΣΤΑΝΤΟΠΟΥΛΟΣ

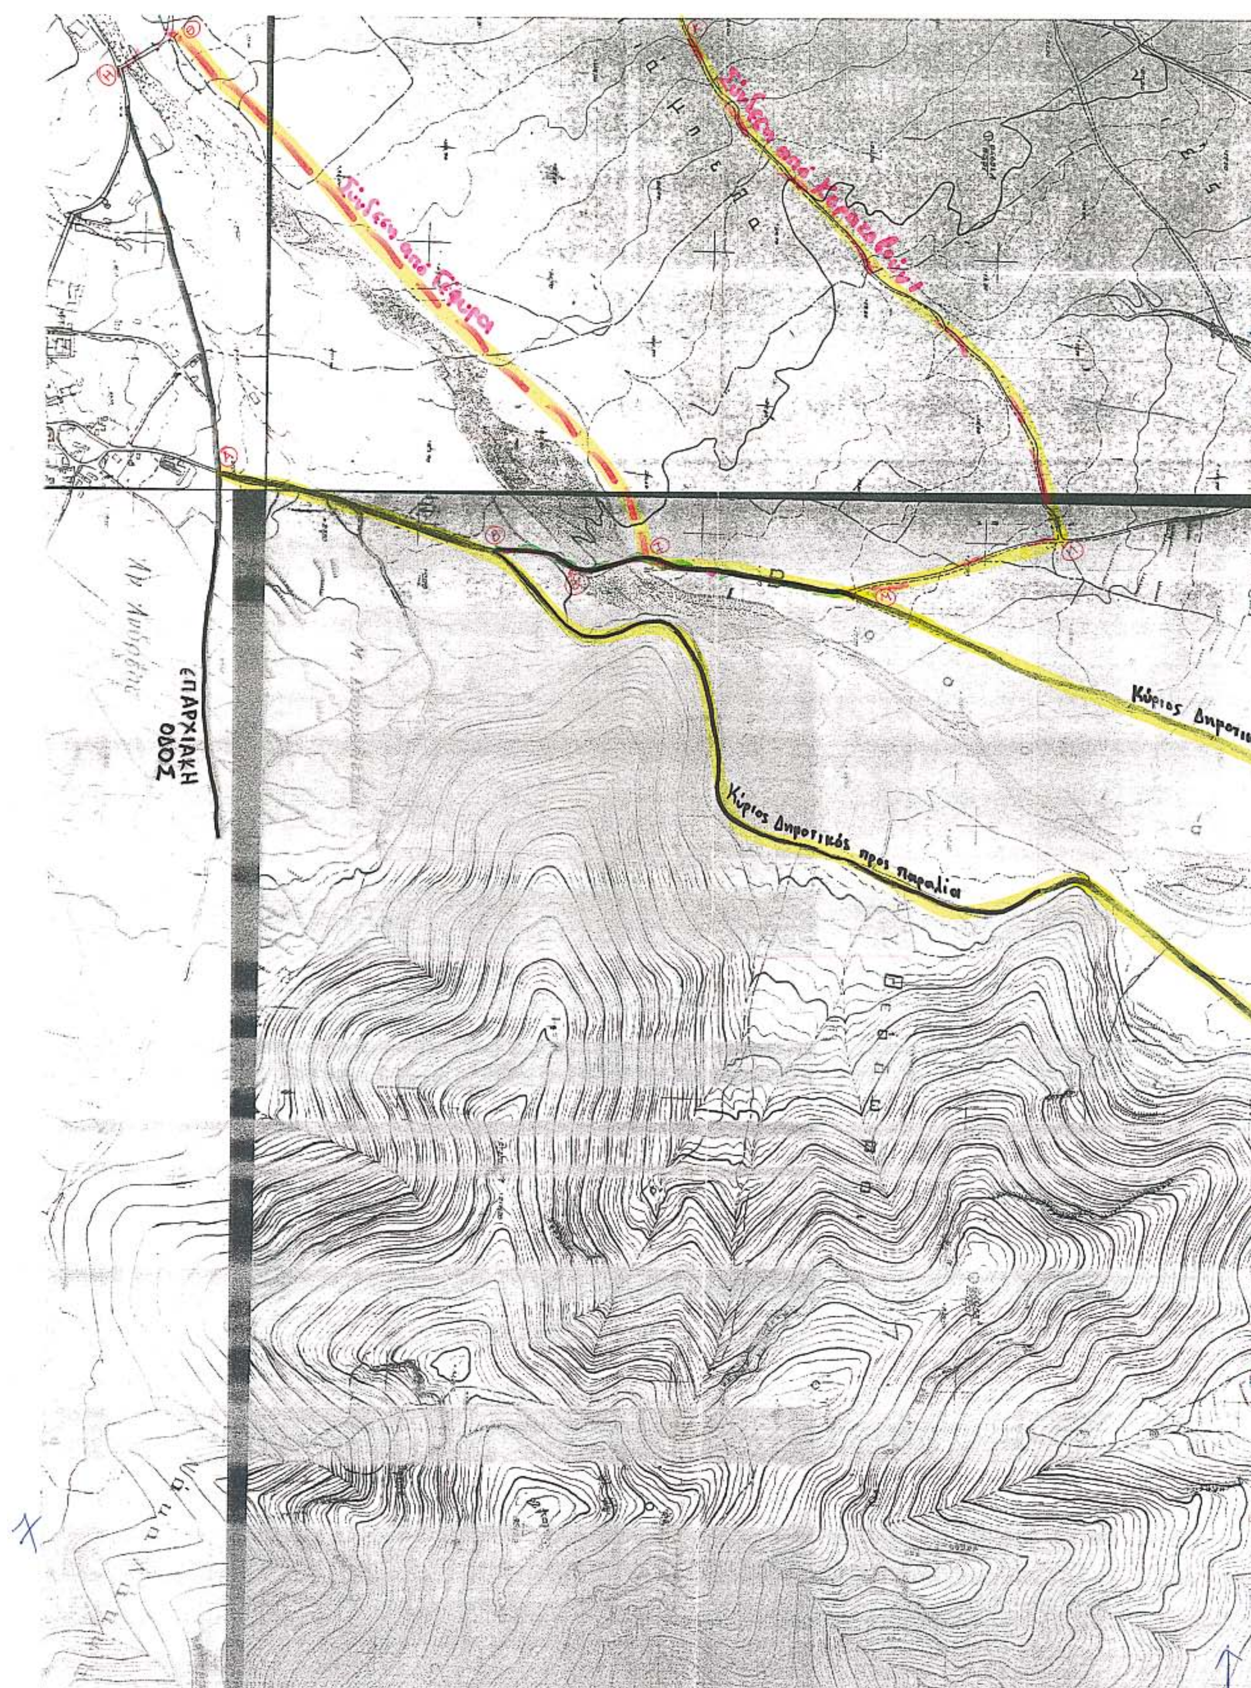
Σύνδεση από Γέφυρα
ΕΠΑΡΧΙΑΚΗ ΟΔΟΣ
Κύριος Δημοτικός προς παραλία
Κύριος Δημοτικ

Δημοτικός προς οικισμό Δραγκόρι

Άγ Ανδρέας

ΕΘΝΙΚΟ ΤΥΠΟΓΡΑΦΕΙΟ
Για τεχνικούς λόγους στο σχεδιάγραμμα έγινε σμίκρυνση κατά ποσοστό 39 %

ΕΛΛΗΝΙΚΗ ΔΗΜΟΚΡΑΤΙΑ ΔΗΜΟΣ ΒΟΡΕΙΑΣ ΚΥΝΟΥΡΙΑΣ ΝΟΜΟΣ ΑΡΚΑΔΙΑΣ

ΤΟΥ Τ/Σ. ΑΓΙΟΥ ΑΝΔΡΕΑ

ΝΑΣΙΟΣ ΚΑΛΛΙΓΑΣ

Η . Πρόεδρος

ΤΑ ΜΕΛΗ:
1. Κ. Κοράκης
2. Δ. Τεριάκης
3. Ι. Σαμπράκος

Τσιλικά Μαρία
Αρχιτέκτων Μηχανικός

ΑΡΚΑΔΙΑΣ

ΔΗΜΗΤΡΙΟΣ ΚΩΝΣΤΑΝΤΟΠΟΥΛΟΣ


04001141302060008

ΑΠΟ ΤΟ ΕΘΝΙΚΟ ΤΥΠΟΓΡΑΦΕΙΟ
ΚΑΠΟΔΙΣΤΡΙΟΥ 34 * ΑΘΗΝΑ 104 32 * ΤΗΛ. 210 52 79 000 * FAX 210 52 21 004
ΗΛΕΚΤΡΟΝΙΚΗ ΔΙΕΥΘΥΝΣΗ: http://www.et.gr – e-mail: webmaster@et.gr